
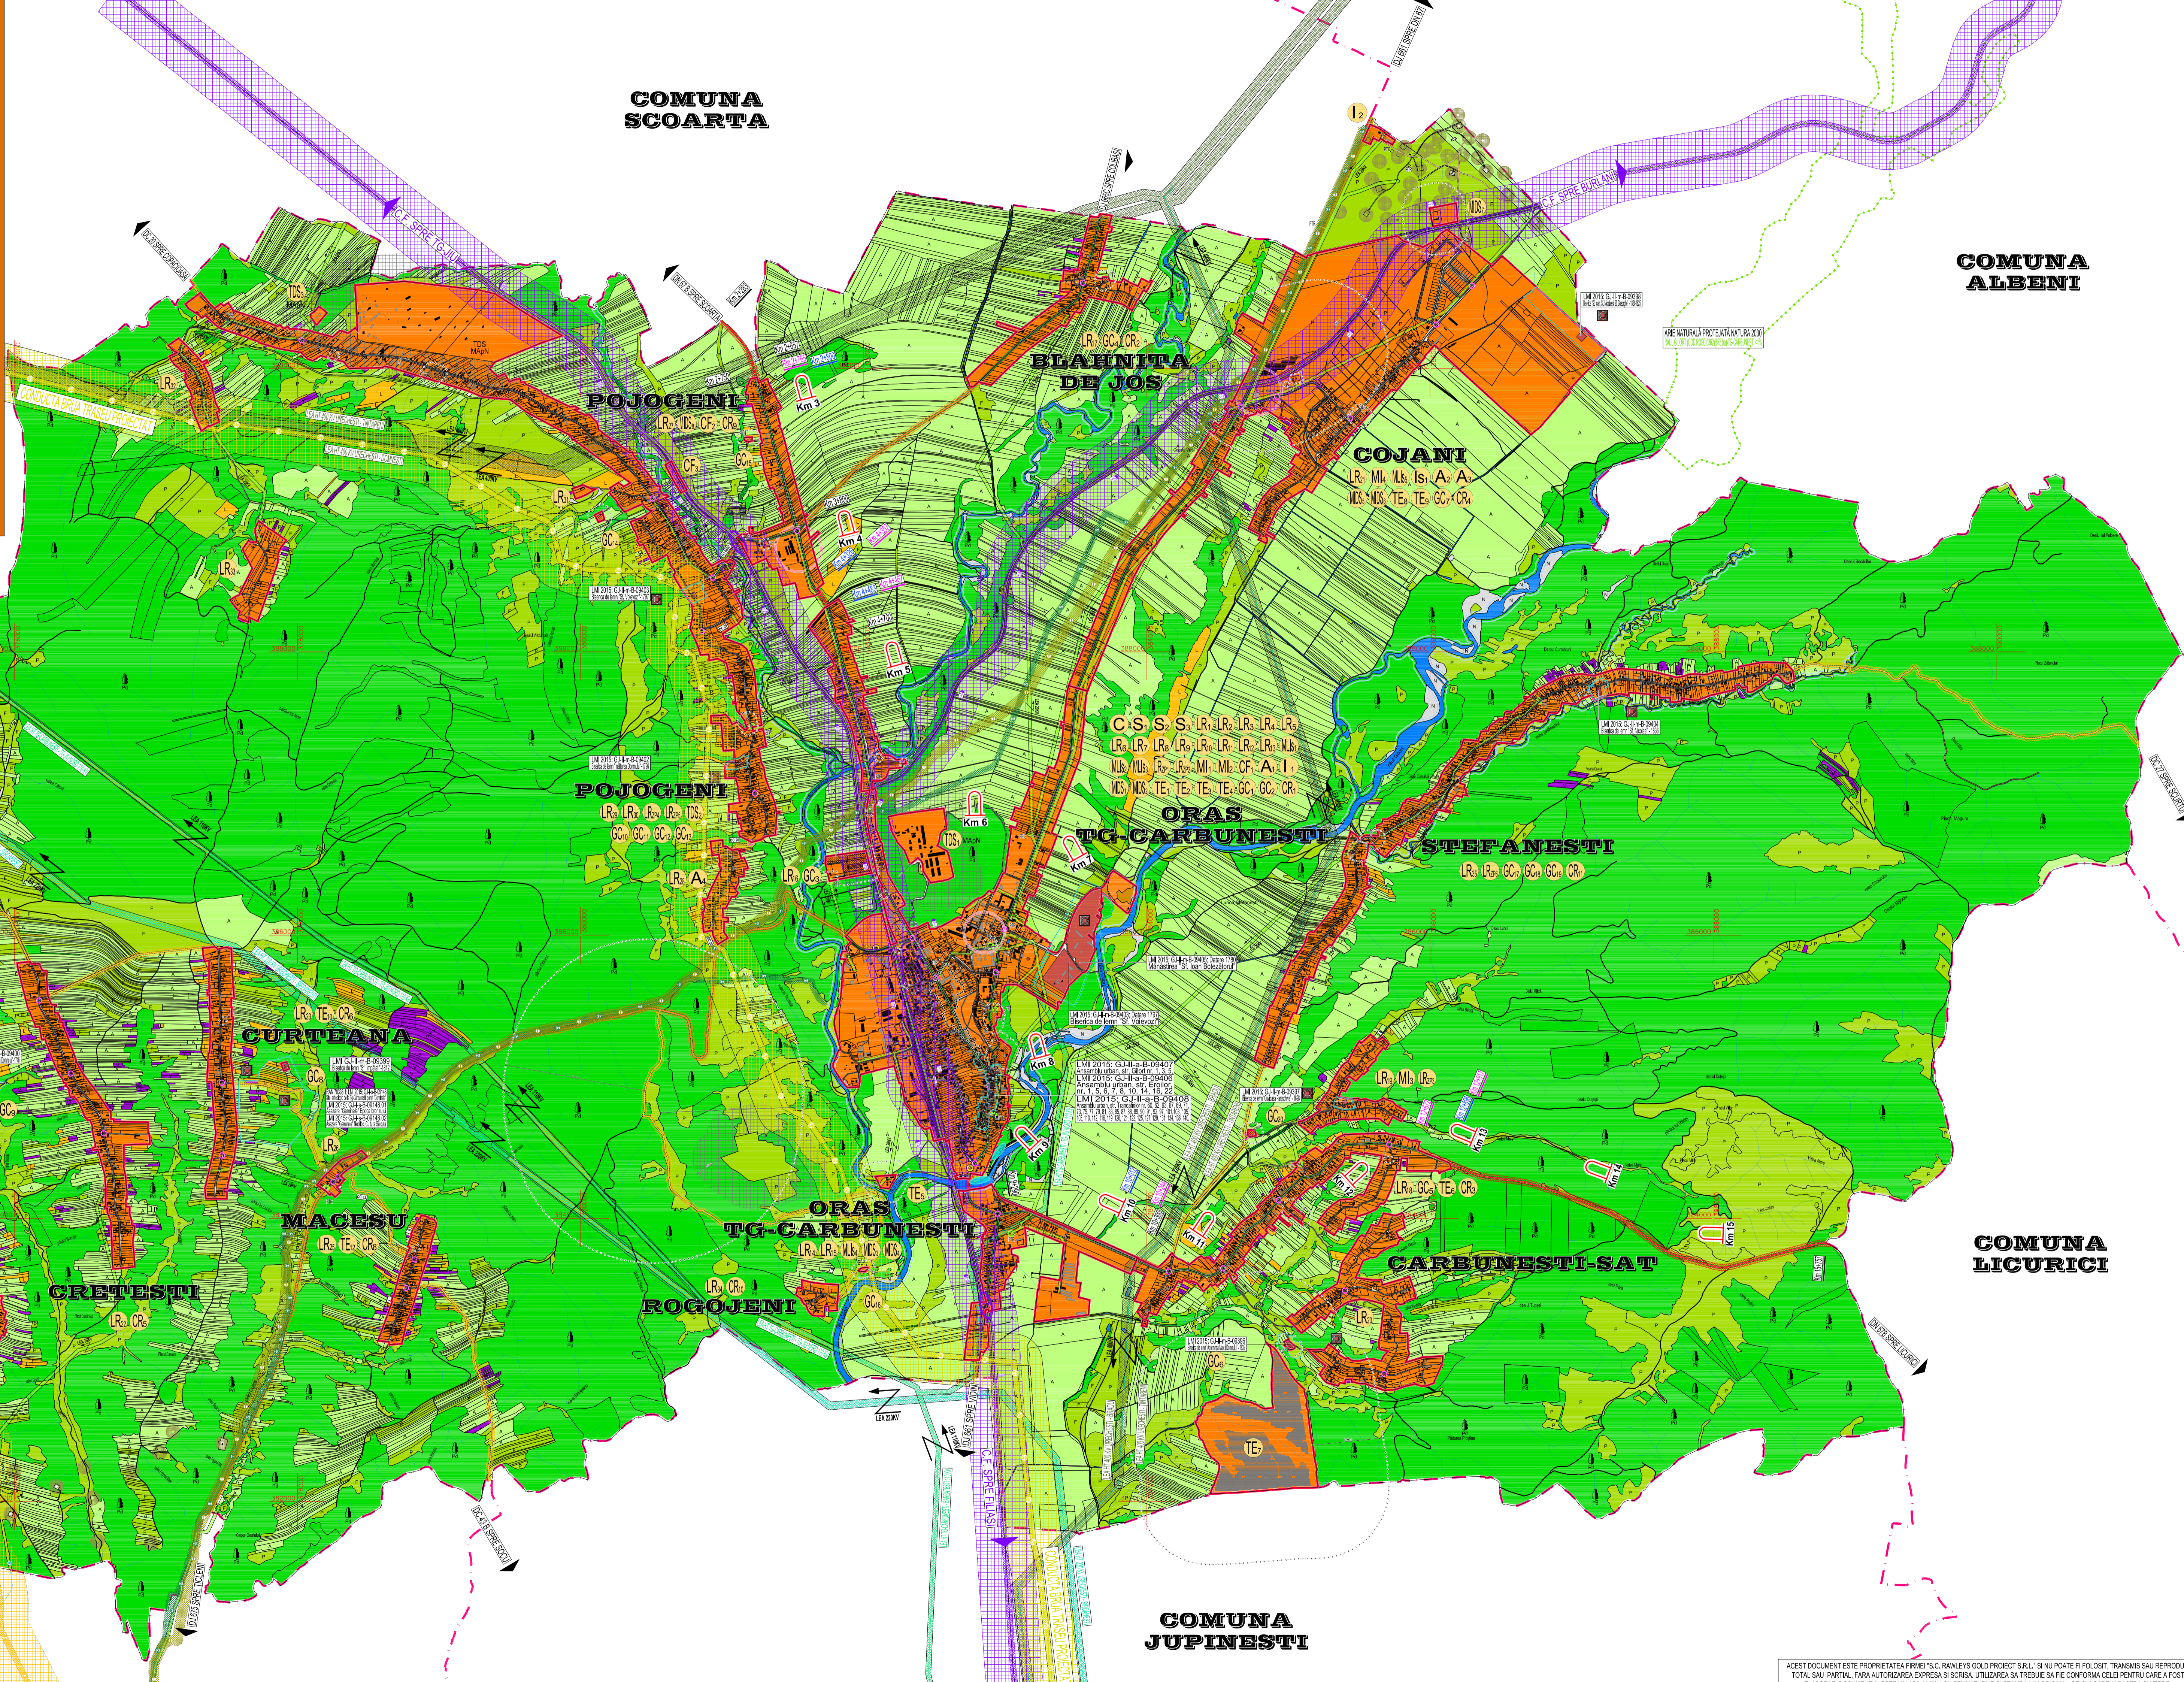


CENTRALIZATORUL SUPRAFETELOR CUPRINSE IN INTRAVILANUL EXISTENT-PROPUS

ZONE COMPONENTE	DENUMIRE U.T.R.	SUPRAFAȚA (ha)	
		EXISTENT	PROPUS
ORAȘUL TG-CÂRBUNESTI			
LOCALITATEA TG-CÂRBUNESTI			
TRUP LOCALITATE	LR 14, LR 15, MLs 4, MDS 3, MDS 4	38,24	48,46
TEREN CU DESTINAȚIE SPECIALĂ	TDS 1	13,87	14,30
STĂȚIE EPURARE	TE 5	0,30	0,92
TOTAL TERITORIU INTRAVILAN LOCALITATEA TG-CÂRBUNESTI		303,81	337,83
SATUL BLAHNIȚA DE JOS			
LOCALITATEA BLAHNIȚA DE JOS			
TRUP LOCALITATE	LR 17, GC 4, CR 2	16,65	30,10
TOTAL TERITORIU INTRAVILAN LOCALITATEA BLAHNIȚA DE JOS		16,65	30,10
SATUL CÂRBUNESTI-SAT			
LOCALITATEA CÂRBUNESTI-SAT			
TRUP LOCALITATE	LR 18, GC 5, TE 6, CR 3	56,59	57,36
TEREN CU DESTINAȚIE SPECIALĂ	TDS 1	16,89	16,90
PARC FOTOVOLTAIC	TE 7	42,56	45,29
CIMITIR	GC 6	52,10	52,10
TOTAL TERITORIU INTRAVILAN LOCALITATEA CÂRBUNESTI-SAT		168,14	171,98
SATUL COJANI			
LOCALITATEA COJANI			
TRUP LOCALITATE	LR 21, M4, MLs 6, b, 1, 2, 3, MDS 5, MDS 6, TE 9, GC 7, CR 4	227,32	288,72
ZONĂ MULTIFUNCȚIONALĂ	MDS 7	-	2,41
PARC 1 COLIBAȘI - COMPRESOARE	I 2	2,00	1,54
TOTAL TERITORIU INTRAVILAN LOCALITATEA COJANI		229,32	292,67
SATUL CREȚEȘTI			
LOCALITATEA CREȚEȘTI			
TRUP LOCALITATE	LR 22, CR 5	36,99	39,88
TOTAL TERITORIU INTRAVILAN LOCALITATEA CREȚEȘTI		36,99	39,88
SATUL CURTEANA			
LOCALITATEA CURTEANA			
TRUP LOCALITATE	LR 23, TE 10, CR 6	27,08	28,45
CIMITIR	GC 8	0,26	0,22
TOTAL TERITORIU INTRAVILAN LOCALITATEA CURTEANA		27,34	28,67
SATUL FLOREȘTENI			
LOCALITATEA FLOREȘTENI			
TRUP LOCALITATE	LR 24, CR 7	44,85	47,58
TEREN CU DESTINAȚIE SPECIALĂ	TDS 11	-	0,06
CIMITIR	GC 9	0,30	0,45
TOTAL TERITORIU INTRAVILAN LOCALITATEA FLOREȘTENI		45,15	48,09
SATUL MĂCEȘU			
LOCALITATEA MĂCEȘU			
TRUP LOCALITATE	LR 25, TE 12, CR 8	13,49	13,82
TOTAL TERITORIU INTRAVILAN LOCALITATEA MĂCEȘU		17,75	17,54
SATUL POJOGENI			
LOCALITATEA POJOGENI			
TRUP LOCALITATE	LR 27, MDS 8, CF 2, CR 9	33,87	35,74
TEREN CU DESTINAȚIE SPECIALĂ	TDS 3	10,74	11,08
CIMITIR	GC 14	115,23	187,82
CIMITIR	GC 15	0,19	0,84
CIMITIR	GC 15	8,72	9,95
CIMITIR	GC 15	10,19	12,76
CIMITIR	GC 15	0,85	0,78
CIMITIR	GC 14	1,12	1,12
CIMITIR	GC 14	0,27	0,31
CIMITIR	GC 15	0,13	0,15
TOTAL TERITORIU INTRAVILAN LOCALITATEA POJOGENI		181,31	260,55
SATUL ROGOJENI			
LOCALITATEA ROGOJENI			
TRUP LOCALITATE	LR 34, CR 10	5,08	5,28
CIMITIR	GC 16	0,22	0,14
TOTAL TERITORIU INTRAVILAN LOCALITATEA ROGOJENI		5,30	5,42
SATUL ȘTEFĂNEȘTI			
LOCALITATEA ȘTEFĂNEȘTI			
TRUP LOCALITATE	LR 35, LR ZP 6, GC 17, GC 18, GC 19, CR 11	77,93	83,79
CIMITIR	GC 20	0,30	0,24
TOTAL TERITORIU INTRAVILAN LOCALITATEA ȘTEFĂNEȘTI		78,23	84,03
TOTAL TERITORIU INTRAVILAN ORAȘUL TG-CÂRBUNESTI		1109,99	1316,76

BILANT TERITORIAL AL FOLOSINTEI SUPRAFETELOR DIN TERITORIUL ADMINISTRATIV CATEGORIILE DE FOLOSINTA										
AGRICOL					NEAGRICOL					TOTAL
ARABIL	PASUNI	FANETE	VII LIEVI	TOTAL AGRICOL	PADURI	APE	CONSTRUCȚII	DRUMURI	REPRODUCTIVE	TOTAL NEAGRICOL
3029	1665	1198	50	6942	9305	129	248	189	37	6908
TOTAL										
12956										

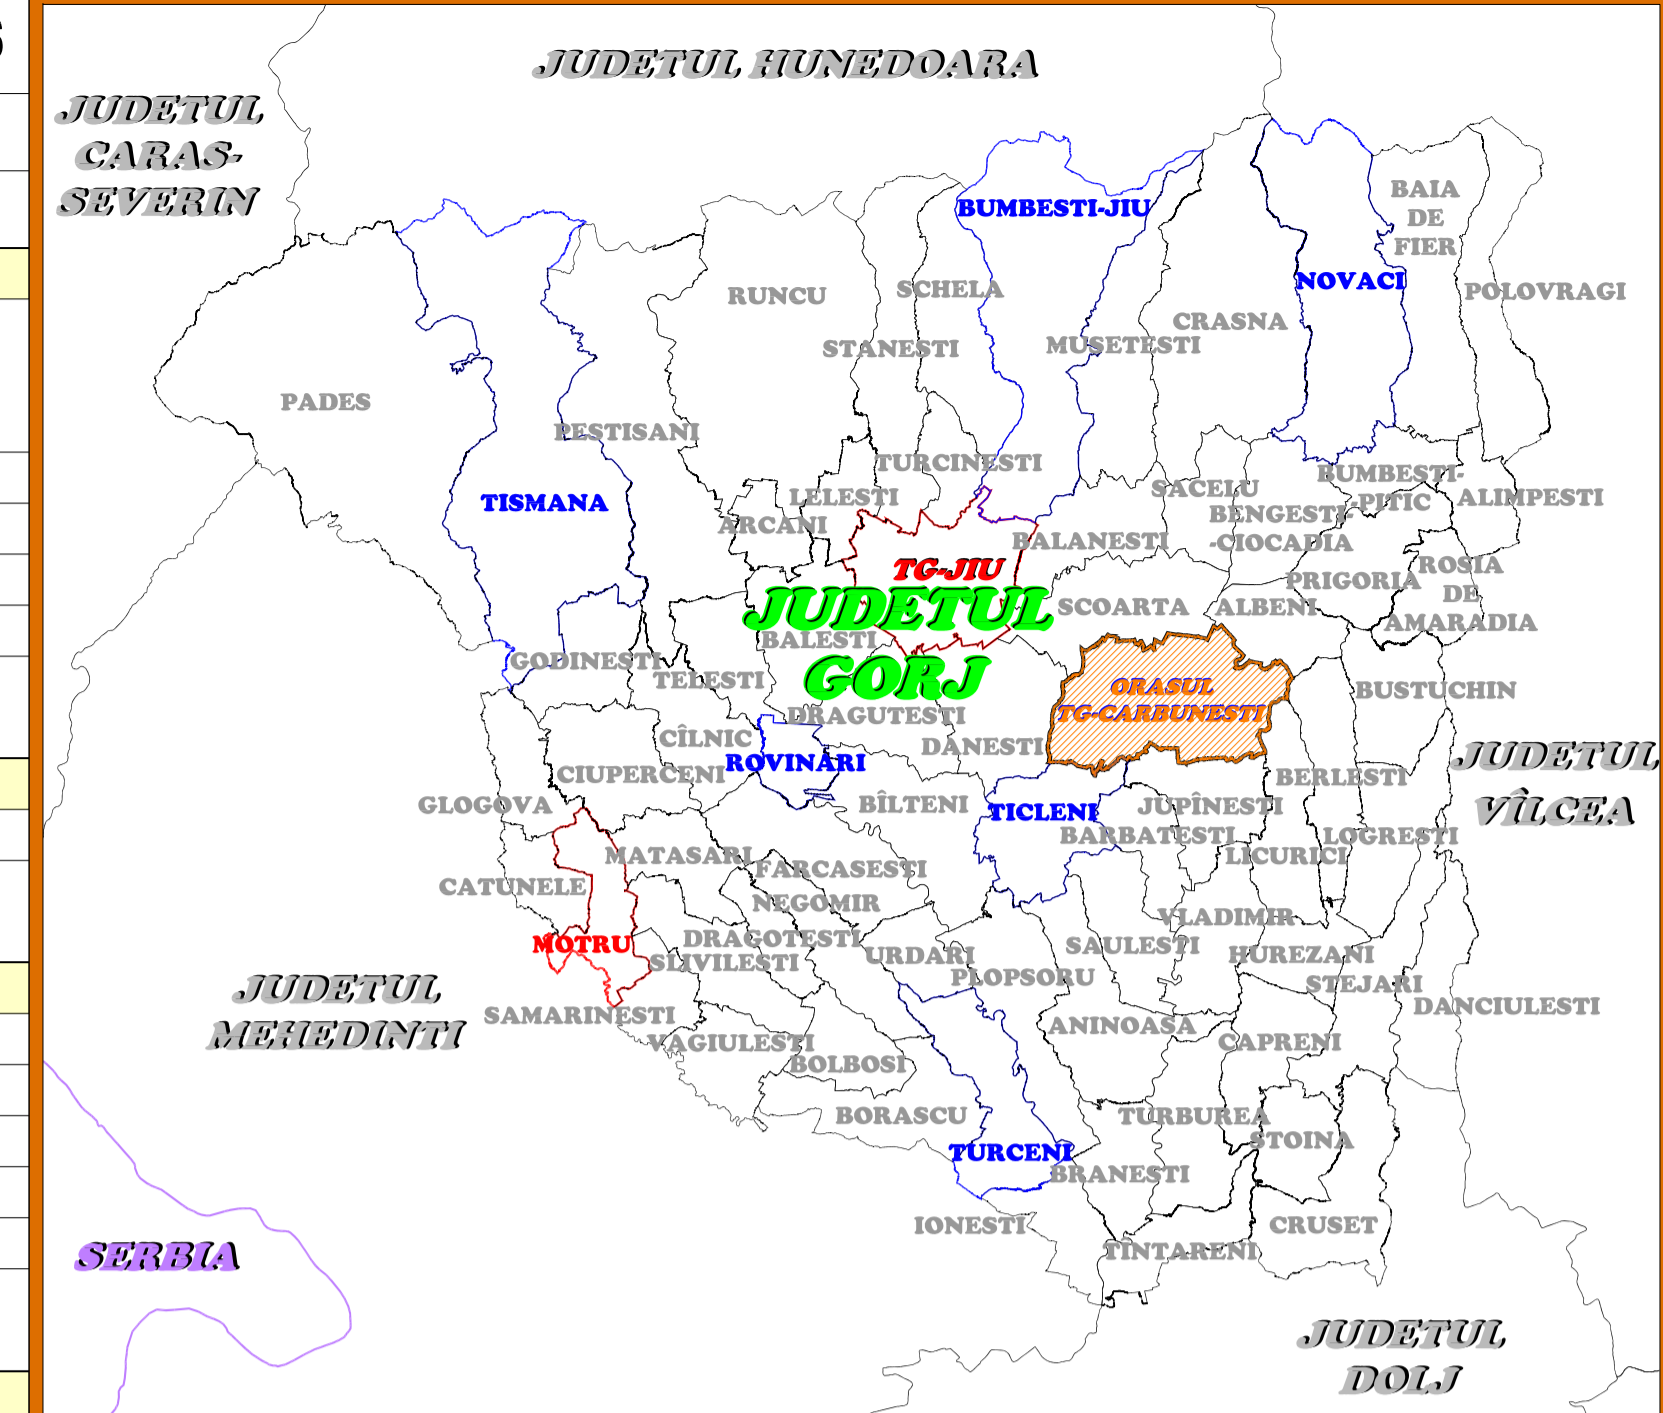

PUG

PLAN URBANISTIC GENERAL

ORAȘUL TG-CARBUNESTI

INCADRAREA IN TERITORIU

scara 1 : 20.000

0 400 800 1200 1600 2000m

LEGENDA

LIMITE TERITORIALE

- LIMITA TERITORIULUI ADMINISTRATIV AL ORAȘULUI TG-CÂRBUNESTI
- LIMITA TERITORIULUI INTRAVILAN PROPUS
- LIMITA ZONĂ CENTRALĂ

ZONIFICARE FUNCȚIONALĂ

- TERENURI PENTRU CONSTRUCȚII ȘI AMENAJĂRI
- ARABIL
- PAȘUNI ȘI FANETE
- LIEVI
- VII
- TERENURI FORESTIERE - PĂDURI
- TERENURI NEPRODUCTIVE

APE

- CLĂDIRI CONFORM CADASTRU
- CLĂDIRI REAMBULATE 2018
- CĂI DE COMUNICAȚIE
- DRUMURI NAȚIONALE
- DRUMURI JUDEȚENE
- DRUMURI COMUNALE
- DRUMURI AMENAJATE (IMBRĂCĂMIȘI ASFALTICE)
- DRUMURI MENȚINUTE CU IMBRĂCĂMIȘI PROVIZORIE (PĂMÂNT BĂTUT)
- LINIE DE CALE FERATĂ SIMPLĂ ELECTRIFICATĂ CU REȚEA ELECTRICĂ DE 27 KV
- INTERSECȚII DE STRĂZI IMPORTANTE PROPUSE PENTRU MODERNIZARE
- PASAJ RUTIER - FEROVII DENIVELAT EXISTENT PROPUS PENTRU MODERNIZARE
- MAGISTRALE EDILITARE

ZONĂ DE PROTECȚIE LEA 20 KV (12,00 m din ax) conf. Ord. 4 din 09.03.2007 (M. Of. 259/2007)

ZONĂ DE PROTECȚIE LEA 110 KV (18,50 m din ax) conf. Ord. 4 din 09.03.2007 (M. Of. 259/2007)

ZONĂ DE PROTECȚIE LEA 220 KV (27,50 m din ax) conf. Ord. 4 din 09.03.2007 (M. Of. 259/2007)

ZONĂ DE PROTECȚIE LEA 400 KV (37,50 m din ax) conf. Ord. 4 din 09.03.2007 (M. Of. 259/2007)

REȚEA ELECTRICĂ JOASĂ TENSIUNE ALIMENTARE SONDE (O.M.V. PETROM)

ZONĂ DE PROTECȚIE AFERENTĂ ANTENĂ GSM (150,00 m față de locuințe)

ZONĂ DE PROTECȚIE MAGISTRALE TRANSPORT GAZE NATURALE (TRANSGAZ) (200,00 m din ax)

ZONĂ DE SIGURANȚĂ MAGISTRALE TRANSPORT GAZE NATURALE (TRANSGAZ) (200,00 m din ax)

ZONĂ DE PROTECȚIE CONDUȚIA GAZE NATURALE PROIECTATĂ (BRUA) (TRANSGAZ) (200,00 m din ax)

ZONĂ DE SIGURANȚĂ CONDUȚIA GAZE NATURALE PROIECTATĂ (BRUA) (TRANSGAZ) (200,00 m din ax)

ZONĂ DE PROTECȚIE CONDUȚIE TRANSPORT TITEI (PETROM) (3,00-35,00 m din ax)

ZONĂ DE PROTECȚIE CONDUȚIE TRANSPORT GAZE NATURALE (OMV PETROM) (20,00 m din ax)

CONDUȚIA GAZE NATURALE PROIECTATĂ (BRUA) (TRANSGAZ) (200,00 m din ax)

MAGISTRALE TRANSPORT GAZE NATURALE (TRANSGAZ)

CONDUȚIE TRANSPORT GAZE NATURALE (O.M.V. PETROM)

CONDUȚIE TRANSPORT TITEI (O.M.V. PETROM)

CONDUȚIE TRANSPORT APĂ (O.M.V. PETROM)

ZONE DE PROTECȚIE / INTERDICȚIE

ZONĂ DE PROTECȚIE SONDE (50,00 m din ax)

NATURA 2000

- ARE NATURALĂ PROTEJATĂ RĂUL GILORT (COD ROSC0362) (873 ha) TG-CÂRBUNESTI (<1 %)
- ZONĂ DE PROTECȚIE DRUMURI NAȚIONALE (22,00 m), JUDEȚENE (20,00 m) DRUMURI COMUNALE (18,00 m) (între marginile extensibile ale zonelor de siguranță și marginile zonelor drumului) (LEGA 198/2011)
- LIMITA ZONEI CFR - TEREN CU DESTINAȚIE SPECIALĂ - CATEGORIA DE FOLOSINTĂ "CĂI FERATE"
- LIMITA ZONEI DE SIGURANȚĂ A INFRASTRUCTURII FERoviARE PUBLICE (20,00 m din ax)
- LIMITA ZONEI DE PROTECȚIE A INFRASTRUCTURII FERoviARE PUBLICE (100,00 m din ax)
- ZONĂ DE PROTECȚIE FAȚĂ DE OBIECTIVE CU VALOARE DE PATRIMONIUL-MONUMENTE ISTORICE, SITURI ARHEOLOGICE CONFORM "LMI" ȘI "RAN"
- ZONĂ DE PROTECȚIE CURSURI DE APĂ / OGOLZI DE APĂ / LUCRĂRI HIDROTEHNICE - 15,00 m / 30,00 m CONFORM LEGII APPELOR NR. 107 / 1996 - ANEXA 2
- ZONE CU RISCURI NATURALE PREVIZIBILE - INUNDAȚII
- CANALE PLUVIALE, CURSURI ȘI OGOLZI DE APĂ LA CARE SE PROPUN LUCRĂRI DE DECOLMARE ȘI PROTECȚIE MALURI
- ZONE CU RISC DE INUNDAȚII

VERIFICATOR	NUME	SEMNAȚURA	CERINȚA	REFERAT / EXPERTIZA NR. / DATA	Beneficiar	Proiect nr.
S.C. RAWLEY'S GOLD PROIECT S.R.L.					ORAȘUL TG-CARBUNESTI, JUDEȚUL GORJ	01 / 2016
SEF PROIECT	an. CĂMAREN-GABRIELA BORDOȘTA		Scara:	Titlu proiect: ACTUALIZARE PLAN URBANISTIC GENERAL ORAȘUL TG-CARBUNESTI, JUDEȚUL GORJ		Faza: P.U.G.
PROIECT	an. CĂMAREN-GABRIELA BORDOȘTA		Scara:			Plansa nr.
DESENAT	an. CĂMAREN-GABRIELA BORDOȘTA		Data:			1

ACEST DOCUMENT ESTE PROPRIETATEA FIRMEI "S.C. RAWLEY'S GOLD PROIECT S.R.L." ȘI NU POATE FI FOLOSIT, TRANSMIS SAU REPRODUS TOTAL SAU PARȚIAL, PENTRU AUTORIZAREA EXPRESĂ ȘI SCRISĂ, UTILIZAREA SA TREBUIE SĂ FIE CONFORM CĂLĂRII CARE A FOST ELABORAT. DOCUMENTUL ESTE VALABIL NIMIC CU SEMNAȚURA ȘI ȘTAMPILA SA ORIGINALĂ, DE COLICARE ALABASTRA ȘI VERDE.